



1:200

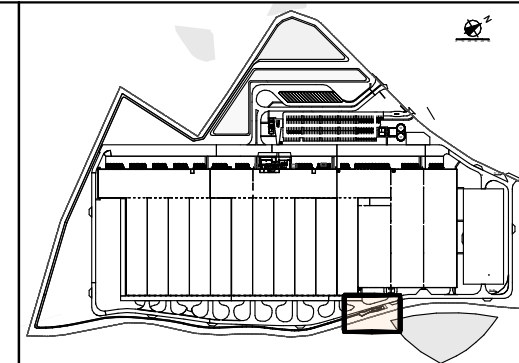






LEGENDE ESPACE VERT


- 
 - Chêne rouvre, Chêne sessile
 - B. HAIE BRISE-VENT**
 - Arbres de haute tige**
 - Chêne de Hongrie-Frainetto, Quercus frainetto
 - Châtaignier, Castanea sativa
 - Erble Champêtre, Acer Campestre
 - Charme fastigié, Carpinus betulus 'Fastigiata'
 - Arbustes**
 - Spindle Fusain d'Europe, Euonymus europaeus
 - Coudrier-Noisetier commun, Corylus avellana - Noisetiers
 - Merisier-Cerisier sauvage, Prunus Avium
 - Fagus sylvatica 'Dawyck', (Fagus sylvatica 'Dawyck')
 - H. NOUE PAYSAGERE**
 - Plante bord des eaux - Helophyte:**
 - Jonc glauque, Juncus inflexus
 - Massette, Typha latifolia
 - Roseau commun, Phragmites australis)
 - Ruban de la vierge, Phalaris arundinacea
 - Plante sol humide - Hygrophyte**
 - Salicaire commune, Lythrum salicaria

I. ENGAZONNEMENTS

-  -Prairie de Fauche : 1 à 2 fauches / an

LEGENDE CORRIDOR ECOLOGIQUE

- J. CORRIDOR ECOLOGIQUE**
- Création d'une mare**
-  Alimentation par apport des eaux de toitures
Pour flore, insectes et amphibiens
- Création d'habitats pour faune**
- Pour habitats naturels, flore et faune
-  **Enrochement / Pierrier (x 5)**
Pour petite faune
-  **Tas de bois (x 5)**
Pour petite faune
- Haie arbustive basse (600 ml)**
-  Composées d'arbustes de 1,5 à 2 m max. de hauteur
- Clôtures perméables (600 ml)**
-  maille 15x15cm + passage au sol de 15 cm de ht

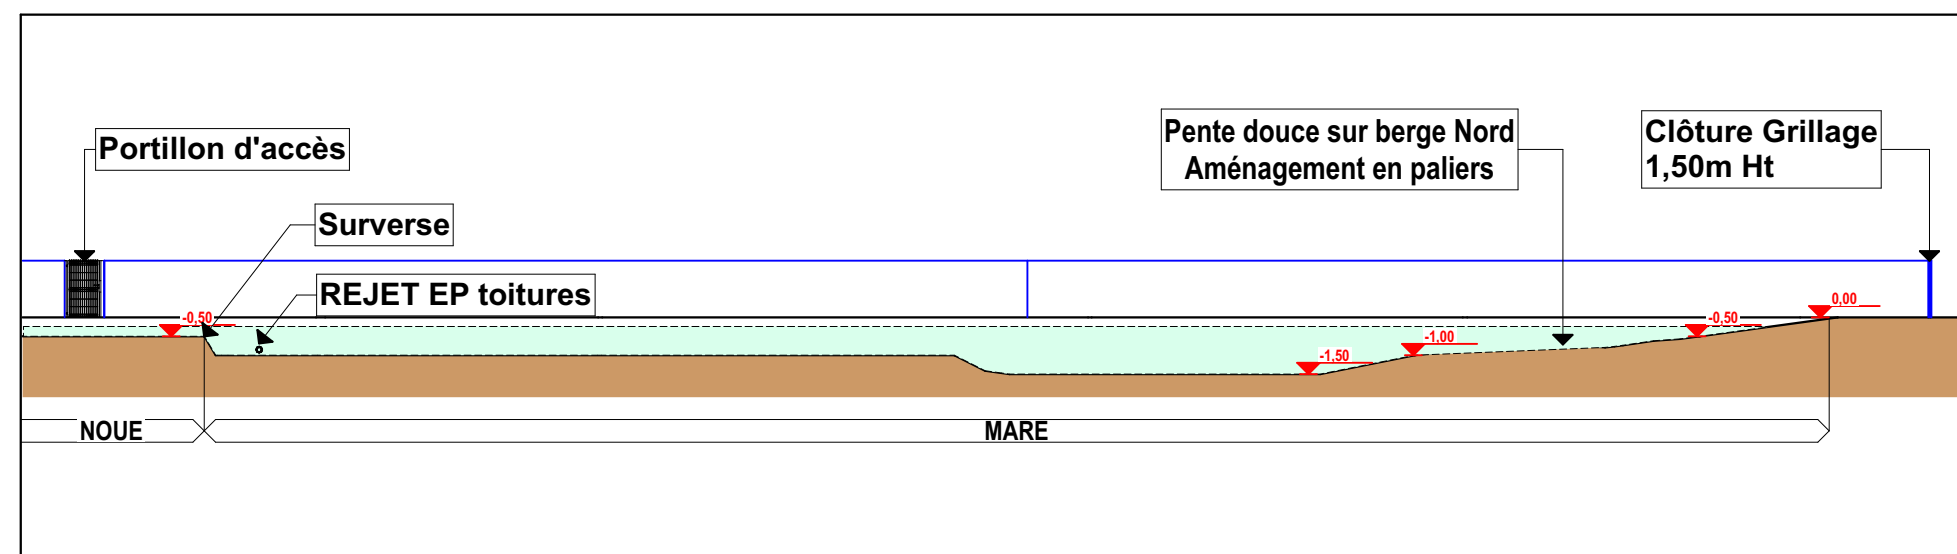

1:200

